

MAPA DO CELÓW PROJEKTOWYCH SKALA 1:500

Obiekt: Gdańsk - ul. Rubinowa

Identyfikator i nazwa jednostki ewidencyjnej: 226101_1 M. Gdańsk

Identyfikator i nazwa obrębu ewidencyjnego: 0303

Nr sekcji: 6.220.26.16.2.1: 6.220.26.11.4.3

ID: 6640.1.1881.2019

Układ współrzędnych prostokątnych płaskich: 2000 strefa 6

Geodezyjny układ odniesienia: Kronsztadt 86 bis

Imię i nazwisko lub nazwa podmiotu, który wykonał, mapę oraz podpisał ją osoba reprezentująca ten podmiot:

"GEODEZJA"

BIURO GEODEZYJNE PIOTR MATUSIAK

ul. Malczewskiego 78/211 80-107 Gdańsk

NIP: 583-117-06-35, REGON: 220821353

Biuro: 80-116 Gdańsk, ul. Struga 16 p. 8

tel./fax: 58 302-51-22, 501-37-65-66

www.geodezja-gdansk.com.pl

Imię i nazwisko, numer świadectwa nadania uprawnień geodety, który sporządził mapę:

GEODETA UPRAWNIENIY

Inż. Piotr Matusiak

Uprawnienia w 17145, zakres 1,2 i 4

tel./fax: 58 302-51-22, 501-37-65-66

mail: matusiak@geodezja-gdansk.com.pl

LEGENDA:

Oznaczenie granicy obszaru, który był przedmiotem aktualizacji

Służebności gruntowych nie badano.

Gdańsk, dnia: 20.05.2019r.

Poświadczam, że niniejszy dokument został opracowany w wyniku prac geodezyjnych i kartograficznych, których rezultaty zawiera operat techniczny wpisany do ewidencji materiałów państwowego zasobu geodezyjnego i kartograficznego	
Organ prowadzący państwowy zasób geodezyjny i kartograficzny	Urząd Miejski w Gdańsku Wydział Geodezji Referat Zasobu Geodezyjnego
Identyfikator ewidencyjny materiału zasobu państwowego	P.2261...2019.125383
Data wpisania operatu technicznego do ewidencji materiałów zasobu państwowego	2019-06-06
Imię, nazwisko i podpis osoby wykonującej	
	INSPEKTOR


Paweł Franceson

Mapa zawiera dane (jeżeli istnieją) z bazy RKSPUT Gdańsk według stanu na dzień 2019.04.26.

za zgodności z mapą
do celów projektowych

PROJEKTANT

mgr inż. arch. Beata Fintzel
upr. bud. nr 6161/Gd/94

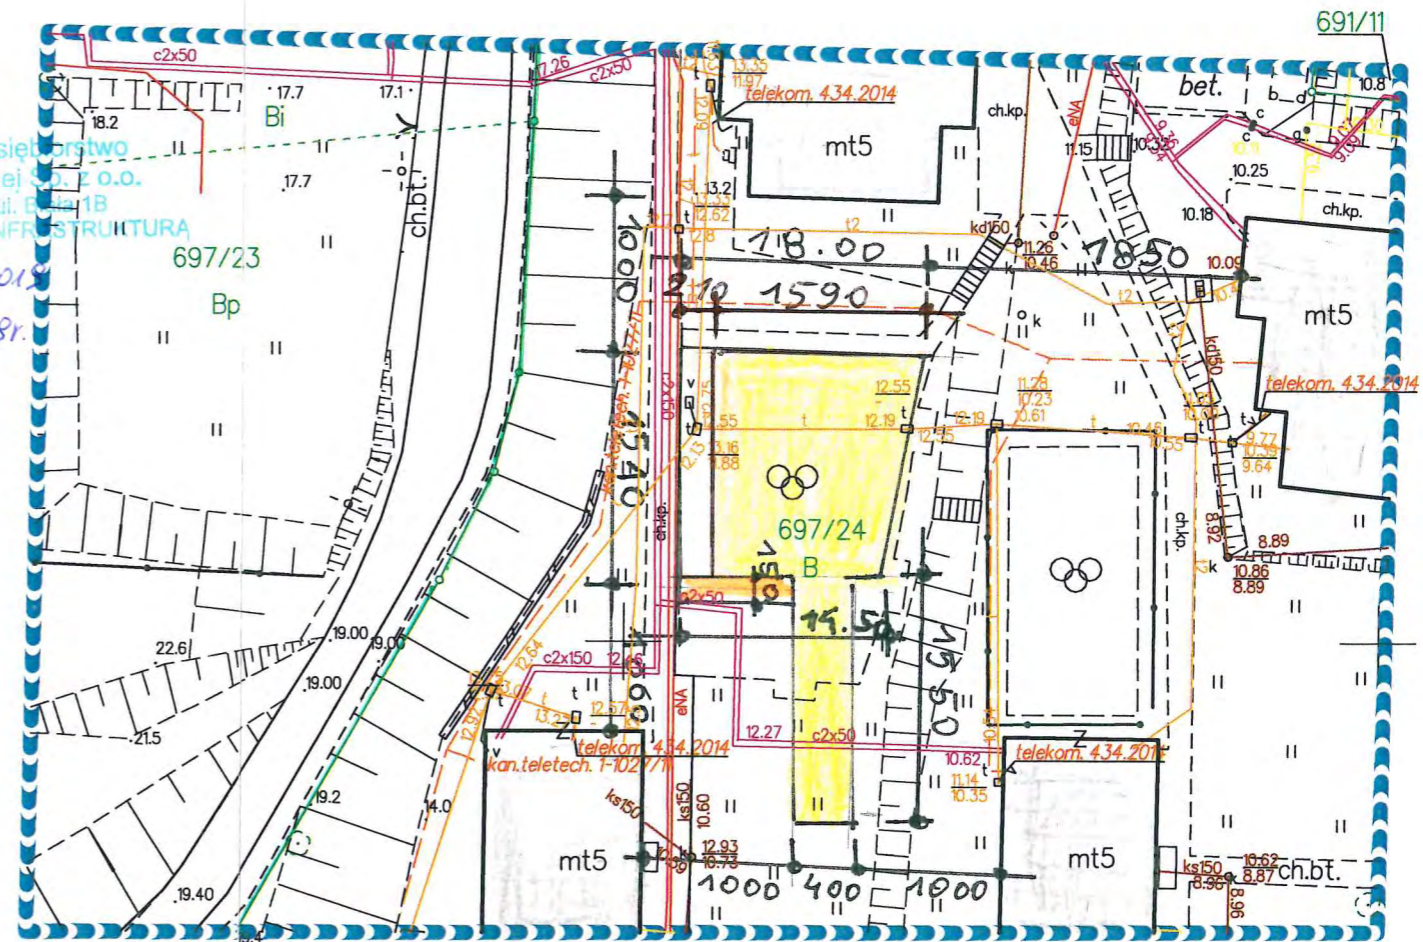


Gdańskie Przedsiębiorstwo
Energetyki Ciepłej Sp. z o.o.
81-435 Gdańsk, ul. Piłsudskiego 1B
ZWIĄZKI PRZEMISŁOWE I INFRASTRUKTURA

Uzag. nr 257/2019

z dn. 19.09.19r.

K. PERS

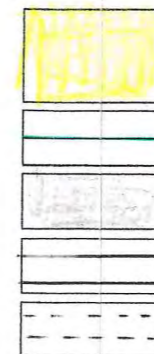

LOKALIZACJA OGRODZONEGO PLACU ZABAW

FRAGMENT GRANICY DZIAŁKI

SĄSIEDNIE BUDYNKI MIESZKALNE

PROJ. UZUPEŁNIENIE CHODNIKA

ISTNIEJĄCE CHODNIKI

BF PRACOWNIA ARCHITEKTONICZNA 81-595 GDYNIA UL. MAKUSZYŃSKIEGO 50B/33	PROJEKT ZAGOSPODAROWANIA TERENU PLACU ZABAW, GDAŃSK, UL. RUBINOWA 4
DATA: lipiec 2019	nazwa rysunku LOKALIZACJA PLACU ZABAW SKALA 1:500
ZMIANY:	AUTOR: mgr inż. arch. Beata Fintzel
	upr. bud. nr 6161/Gd/94 PO-0134

S