

# ISTNIEJĄCE UDOGODNIENIA ROWEROWE



# MAPA 1

## OZNACZENIA

### GRANICE ADMINISTRACYJNE

	GRANICE MIASTA GDAŃSKA
	GRANICE DZIELNIC

### TRASY ROWEROWE

	TRASY UŻYTKOWE ISTNIEJĄCE
	TRASY UŻYTKOWE REALIZOWANE
	TURYSTYCZNE SZLAKI ROWEROWE
	TRASY UŻYTKOWE O WAŁORACH REKREACYJNYCH
	WYBRANE UŻYTKOWANE POŁĄCZENIA ROWEROWE: JEZDNIAMI, DUKTAMI LEŚNYMI, DROGAMI SERWISOWYMI I TP.
	TRASY O ZNAČNYM NACIĄGIENIU POZIOMYM
	ISTOTNE PRZESZKODY (TYPU SCHODY, TUNELE I TP.)
	STREFY RUCHU USPOKOJONEGO

### ŹRÓDŁA I CELE PRZEJAZDÓW ROWEROWYCH



	ZNAČĄCE OBIEKTY ADMINISTRACJI
	WAŻNIEJSZE OBIEKTY HANDELWE
	SZKOŁY
	UCZELNIE WYŻSZE
	CELE REKREACYJNEGO RUCHU ROWEROWEGO
	WAŻNIEJSZE OBIEKTY KULTURY
	WYBRANE OBIEKTY SPORTU
	SZPIȚALE
	WIEŻY INTEGRACYJNE
	PRZYSTANKI KOLEI - ISTNIEJĄCE
	PRZYSTANKI KOLEI - PLANOWANE
	PRZYSTANKI TRAMWAJU WODNEGO - ISTNIEJĄCE
	PRZYSTANKI TRAMWAJU WODNEGO - PLANOWANE
	LOTNISKO
	PRZEPRAWY PROMOWE

### TRANSPORTOWA INFRASTRUKTURA LINIOWA

	DROGI GŁÓWNE I EKSPRESOWE
	DROGI ZBIORCZE
	WYBRANE DROGI LOKALNE
	POZOSTAŁE DROGI LOKALNE I DOJAZDOWE
	DROGI GRUNTOWE I DUKTY LEŚNE
	LINIE KOLEJOWE - ISTNIEJĄCE
	LINIE KOLEJOWE - PLANOWANE

### WYBRANE ELEMENTY ZAGOSPODAROWANIA TERENU

	WODY
	LASY
	PARKI, ZIELEŃCIE
	CMENTARZE
	OGROD ZOOLOGICZNY
	OGRODY DZIAŁKOWE
	PLAŻE

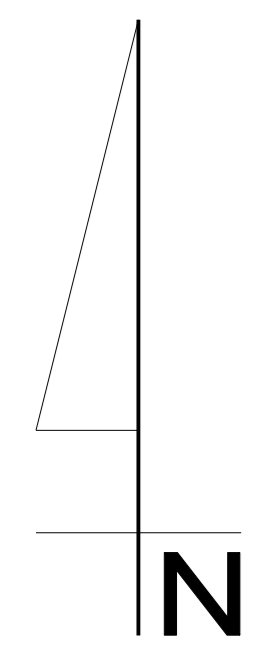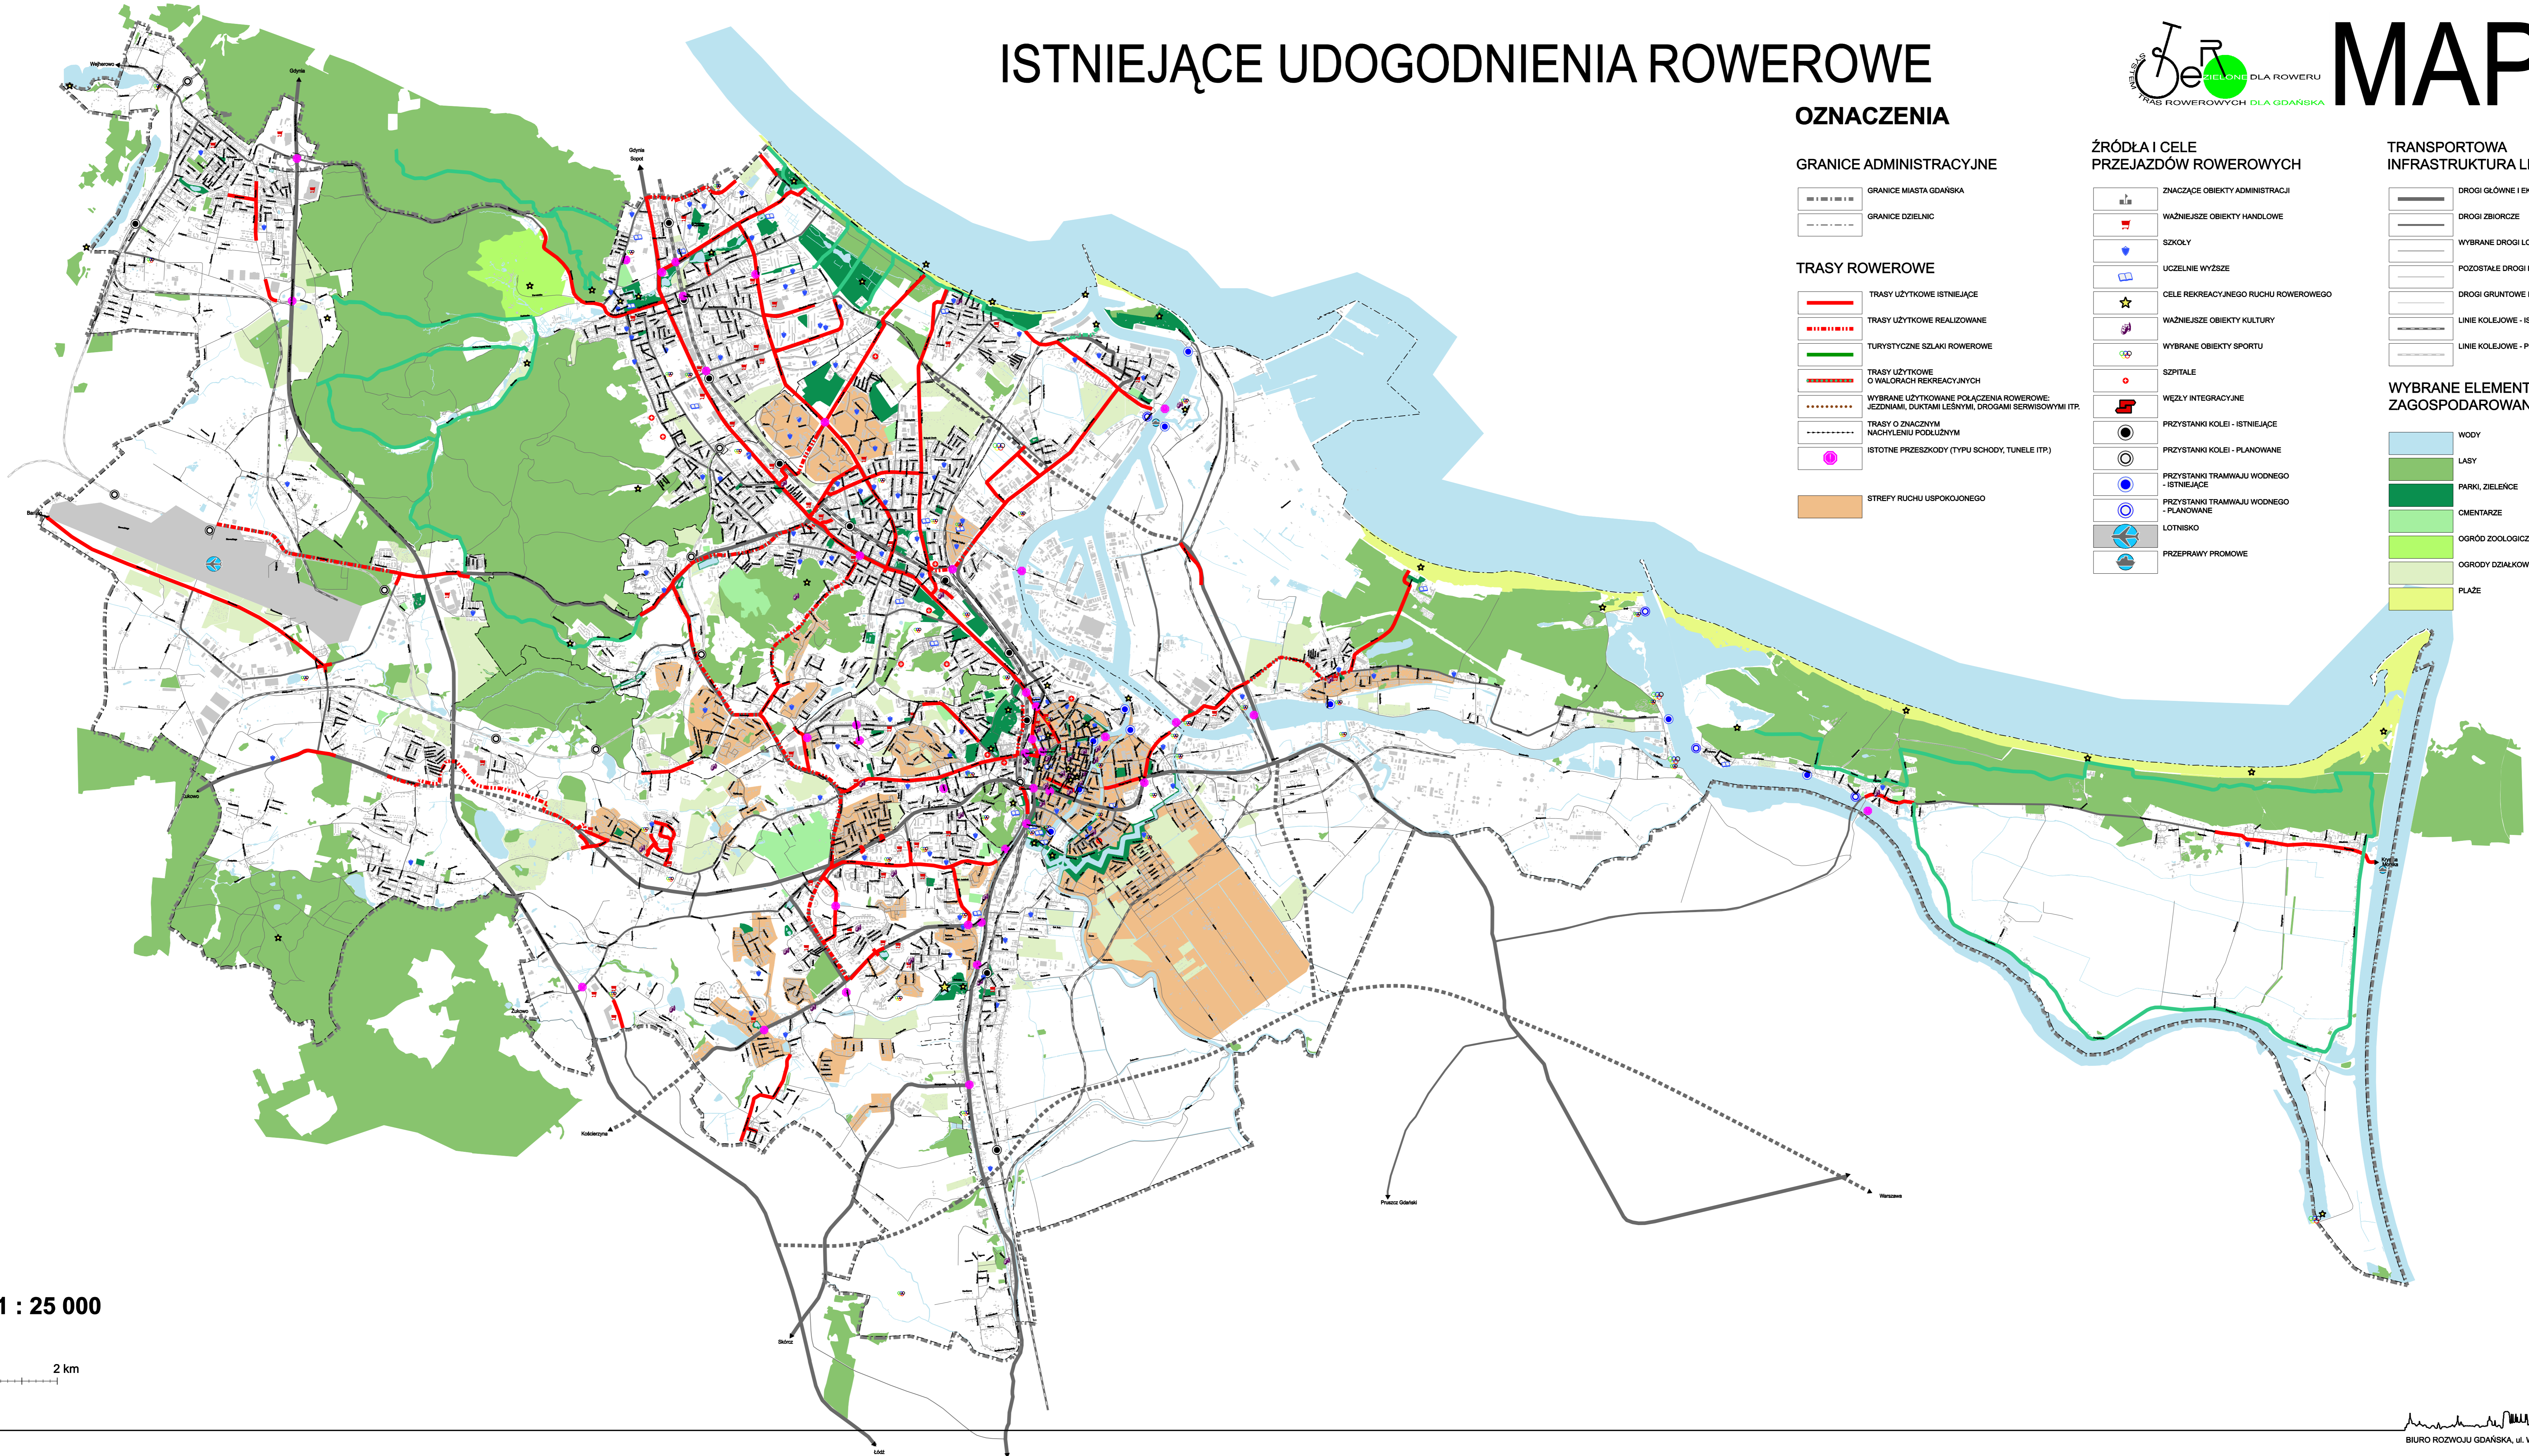

SKALA 1 : 25 000

