


KLUCZOWE ELEMENTY SYSTEMU W OPARCIU O DOCELOWY UKŁAD DROGOWY



MAPA 3

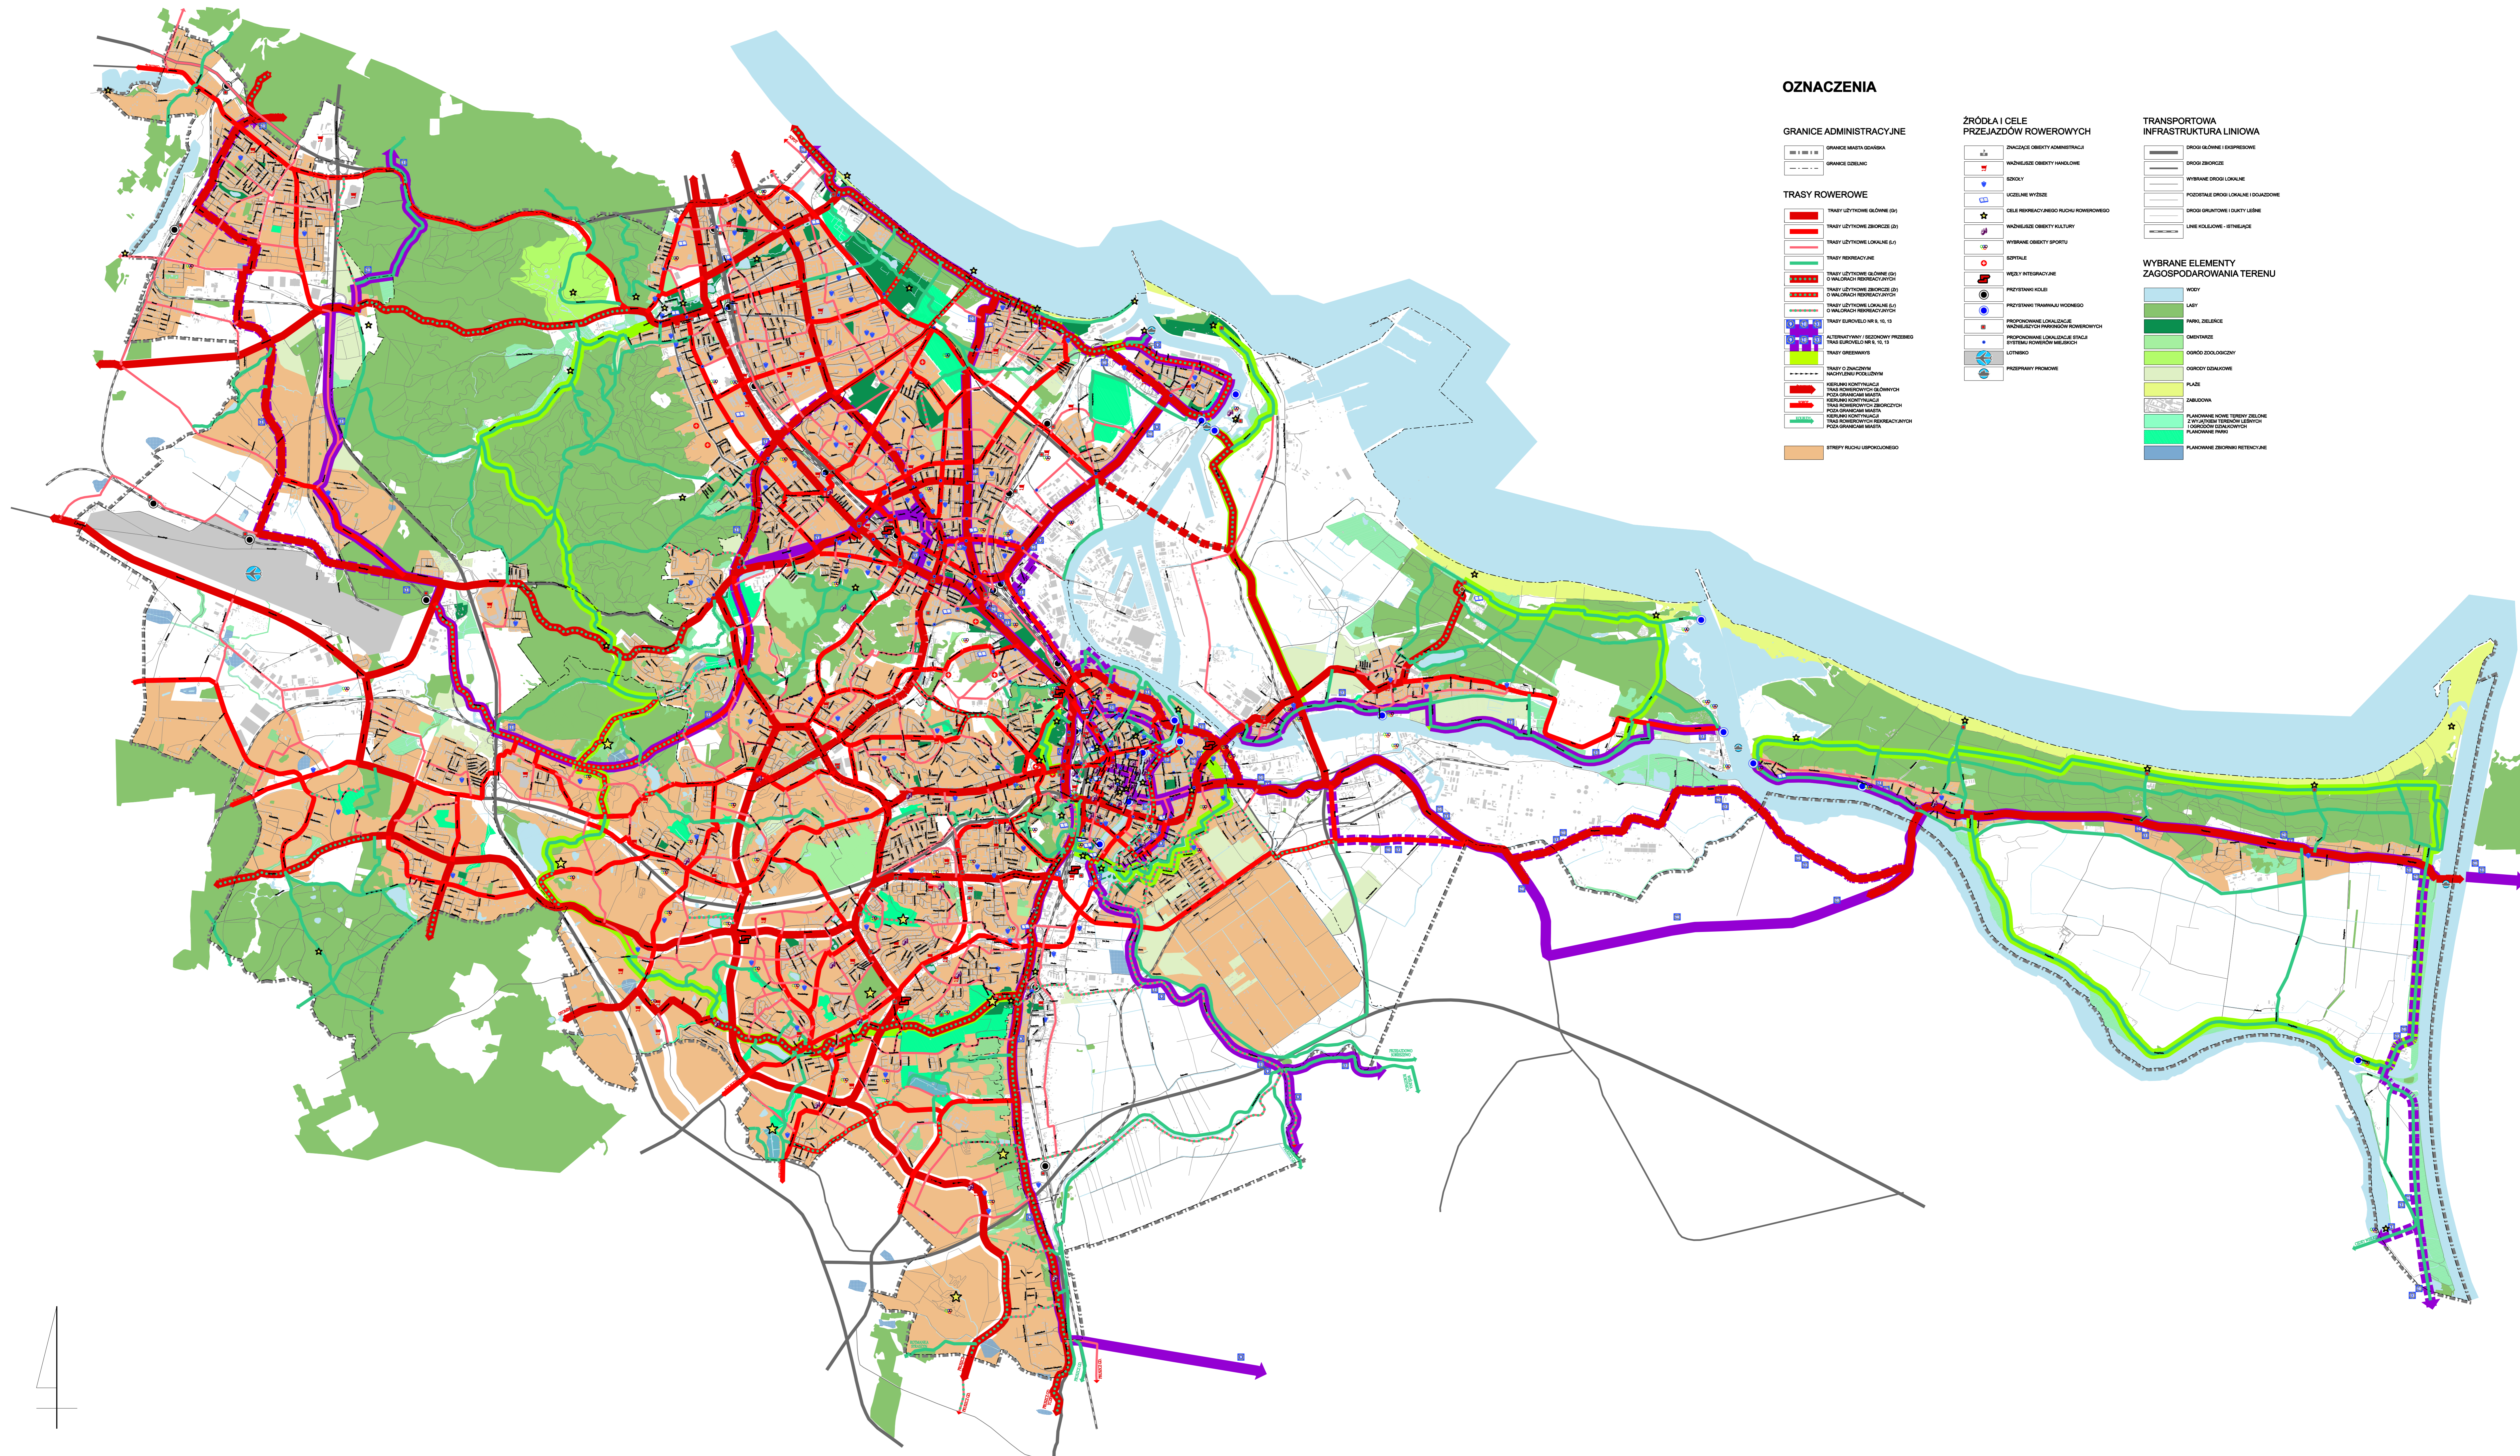

OZNACZENIA

- GRANICE ADMINISTRACYJNE**
- GRANICZĄCA MIEJSCOWOŚĆ
 - GRANICZĄCA DZIĘLĄCZKA
- TRASY ROWEROWE**
- TRASA LEJTYWNE GŁÓWNE (S)
 - TRASY LEJTYWNE ZWIĄZANE (S)
 - TRASY LEJTYWNE LOKALNE (L)
 - TRASY REKREACYJNE
 - TRASY LEJTYWNE GŁÓWNE (S) O WĄSKICH REKREACYJNYCH
 - TRASY LEJTYWNE ZWIĄZANE (S) O WĄSKICH REKREACYJNYCH
 - TRASY LEJTYWNE LOKALNE (L) O WĄSKICH REKREACYJNYCH
 - TRASY EUROPEJSKO Nr 9, 10, 13
 - ALTERNATYWY, BEZCENNY PRZEŚCIEK TRASY EUROPEJSKO Nr 9, 10, 13
 - TRASY GREWASIS
 - TRASY O ZNACZENIU TRASY TRADYCYJNEJ
 - REZERWACJA FUNKCYJNA
 - TRASA ROWEROWA GŁÓWNA POD GRANICĄ MIASTA
 - TRASA ROWEROWA LOKALNA POD GRANICĄ MIASTA
 - TRASA ROWEROWA ZBIORNICZA POD GRANICĄ MIASTA
 - TRASA ROWEROWA REKREACYJNA POD GRANICĄ MIASTA
 - TRASA ROWEROWA LEJTYWNA POD GRANICĄ MIASTA
 - STRZEŻY WŁASNY UPOKOJENIA

- ŹRÓDŁA I CELE PRZEJAZDÓW ROWEROWYCH**
- ZNACZĄCE OBIĘTY ADMINISTRACYJNE
 - WAŻNE OBIĘTY HAWLE
 - WISZY
 - UCZELNE WYŻSZE
 - CELE REKREACYJNO RUCHU ROWEROWEGO
 - WAŻNE OBIĘTY KULTURY
 - WYBRANE OBIĘTY SPORTU
 - OSTRZA
 - WIELKI WYKRYTYCZNY
 - PRZYSTAWIA KOLEJ
 - PRZYSTAWIA TRAMWAJOWE
 - PRZYSTAWIA TROLISTOWE
 - PRZYSTAWIA KOMUNALNE
 - LOTNISKO
 - PRZYSTAWIA PROMOWE

- TRANSPORTOWA INFRASTRUKTURA LINIOWA**
- DROGI GŁÓWNE I EKSPRESOWE
 - DROGI ZBIORNICZE
 - WYBRANE DROGI LOKALNE
 - POZOSTAŁE DROGI LOKALNE I DZIAŁOWE
 - DROGI BRAMOWE I UKRYTE LESNE
 - LINIE KOLEJOWE - ISTNIEJĄCE
- WYBRANE ELEMENTY ZAGOSPODAROWANIA TERENU**
- WODY
 - LASY
 - POLNA ZIELONIE
 - OWOJARO
 - OGRODY ZOOLOGICZNE
 - OGRODY OSOBNICZE
 - PLAZA
 - ZABUDOWA
 - PLANOWANE STRZEŻY WŁASNE Z WYJAZDAMI WYKRYTYCZNYMI
 - PLANOWANE STRZEŻY WŁASNE Z OBIĘTYMI WYKRYTYCZNYMI
 - PLANOWANE STRZEŻY WŁASNE Z OBIĘTYMI WYKRYTYCZNYMI

SKALA 1 : 15 000

