


KSZTAŁTOWANIE SIECI USŁUG

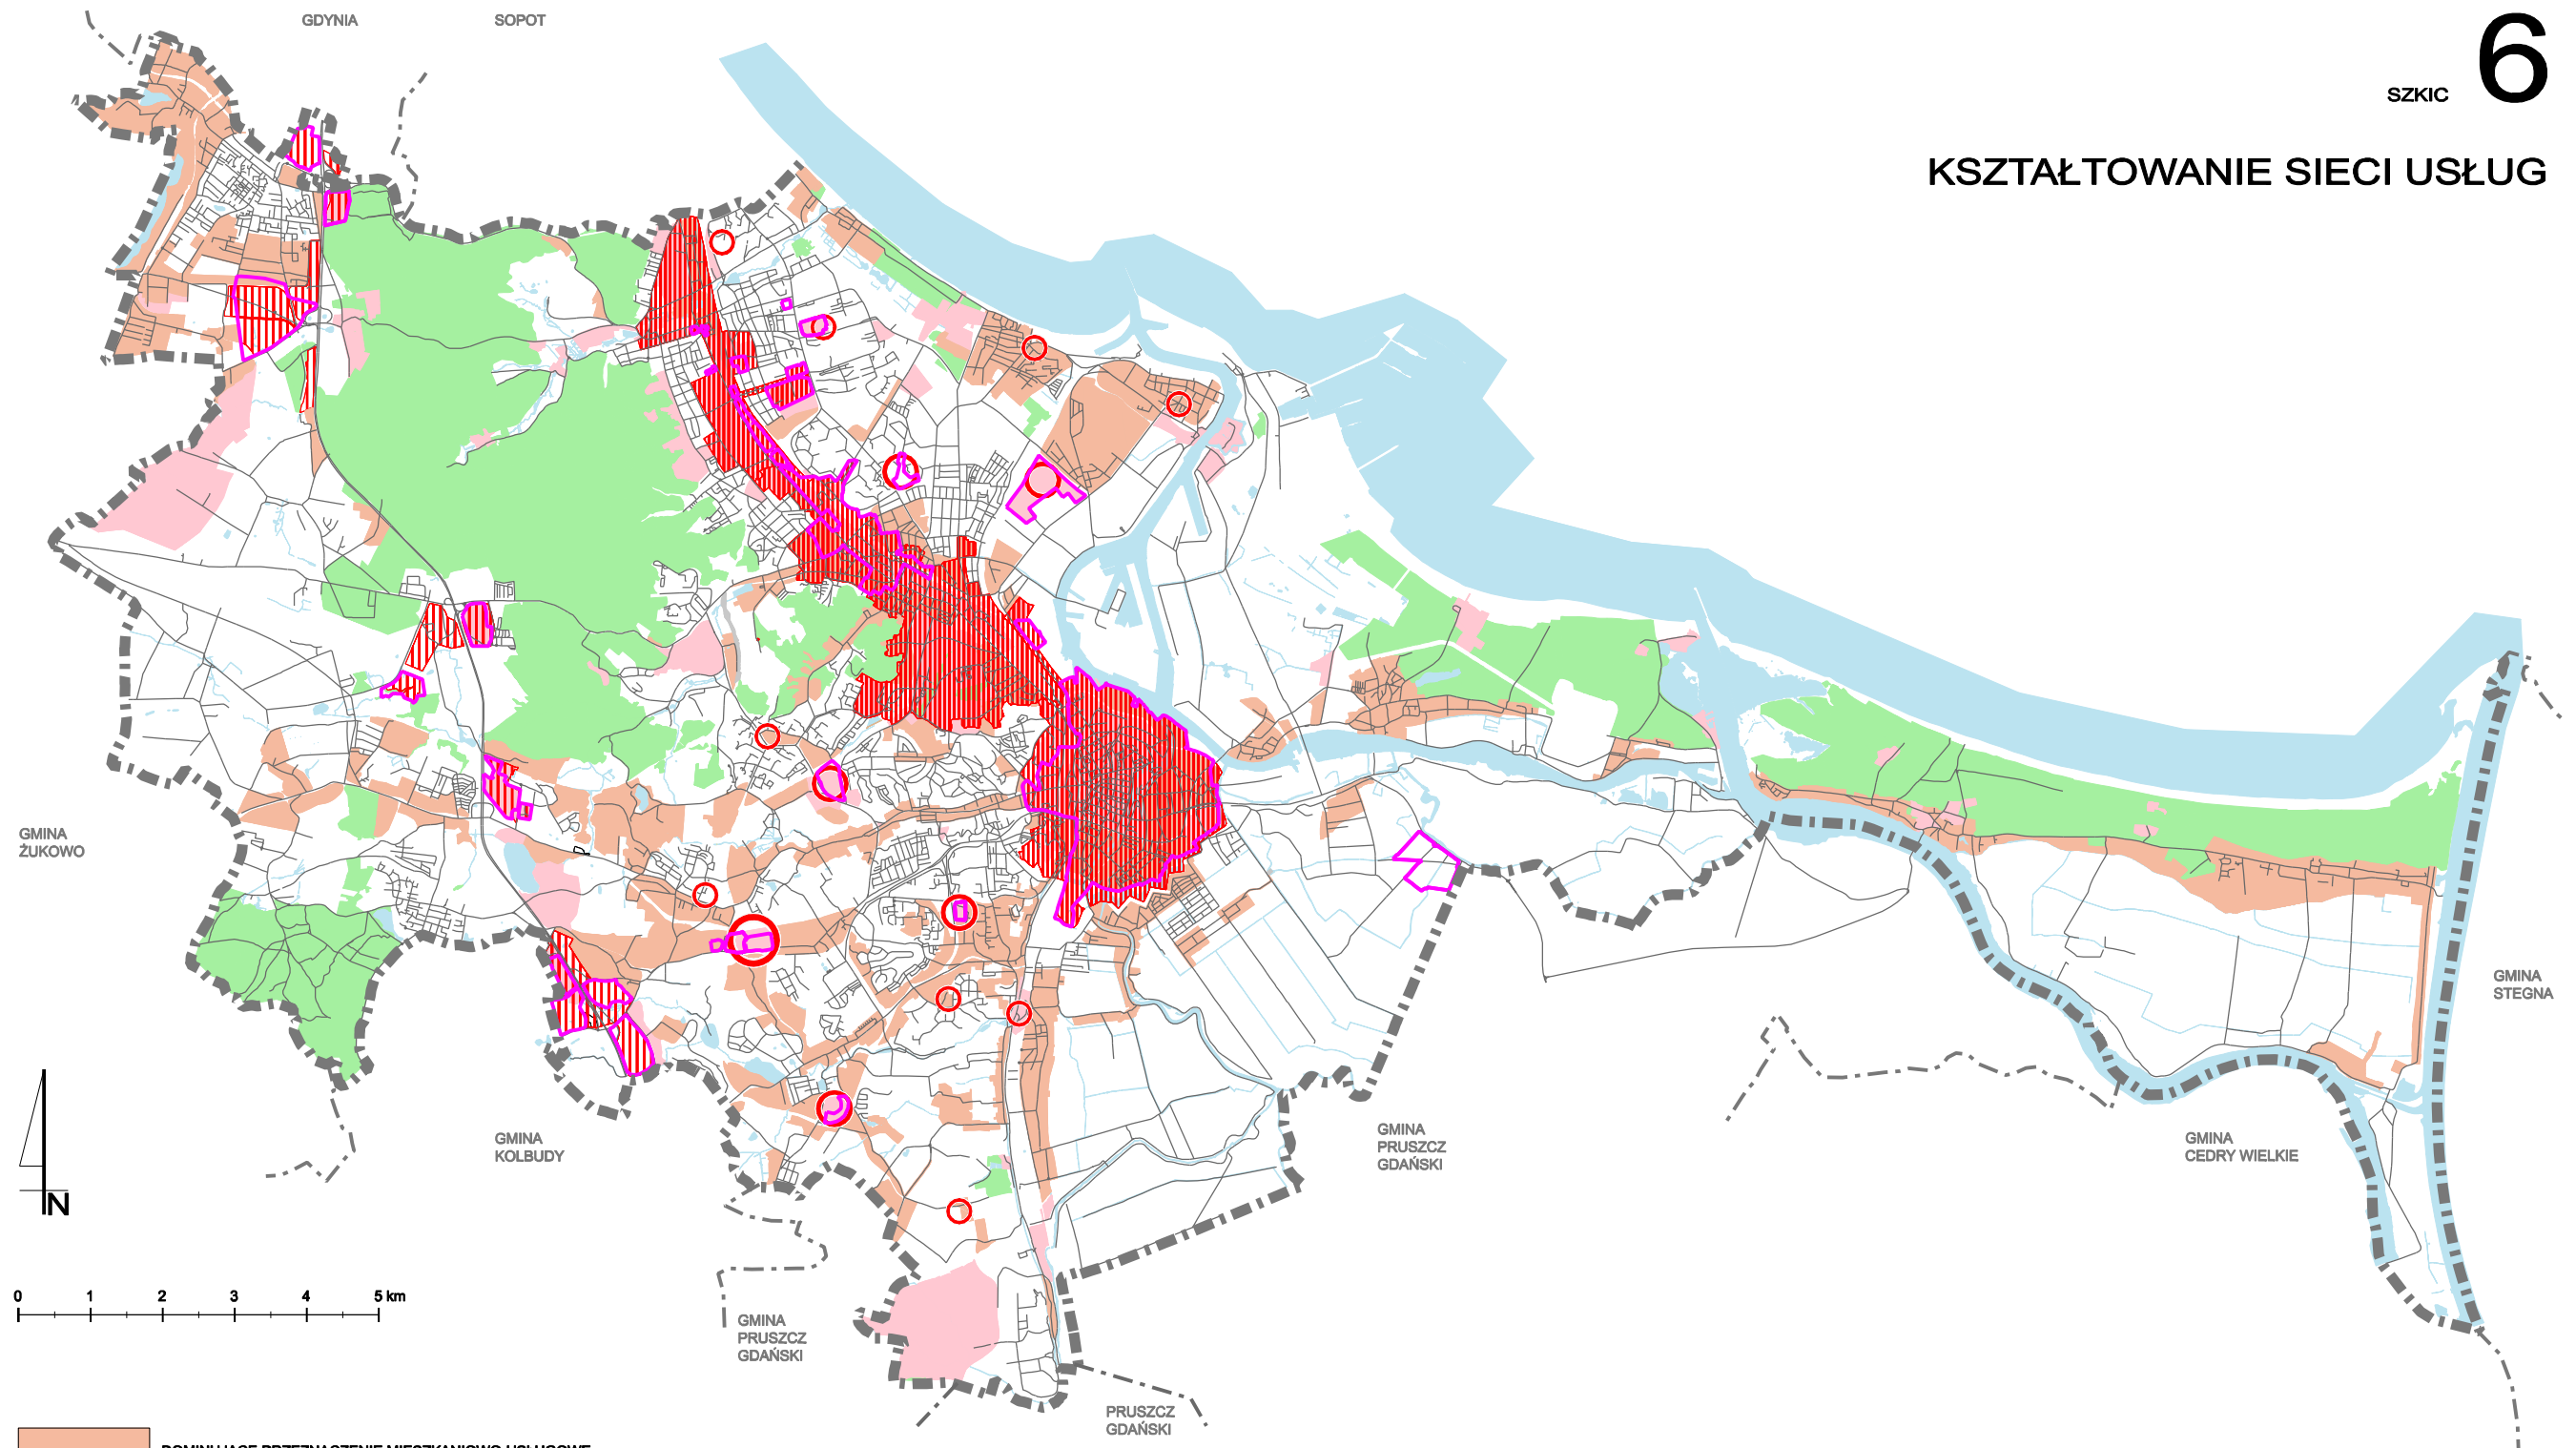

- DOMINUJĄCE PRZEZNACZENIE MIESZKANIOWO-USŁUGOWE
- DOMINUJĄCE PRZEZNACZENIE USŁUGOWE
- GRANICE OBSZARÓW ROZMIESZCZENIA OBIEKTÓW HANDLOWYCH O POWIERZCHNI SPRZEDAŻY POWYŻEJ 2000 m<sup>2</sup>
- CENTRALNE PASMO USŁUGOWE
- ZACHODNIE PASMO HANDLOWO-USŁUGOWE
- OŚRODKI DZIELNICOWE
- OŚRODKI WSPOMAGAJĄCE OŚRODEK DZIELNICOWY
- OŚRODKI PONADOSIEDLOWE