




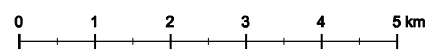

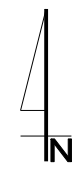





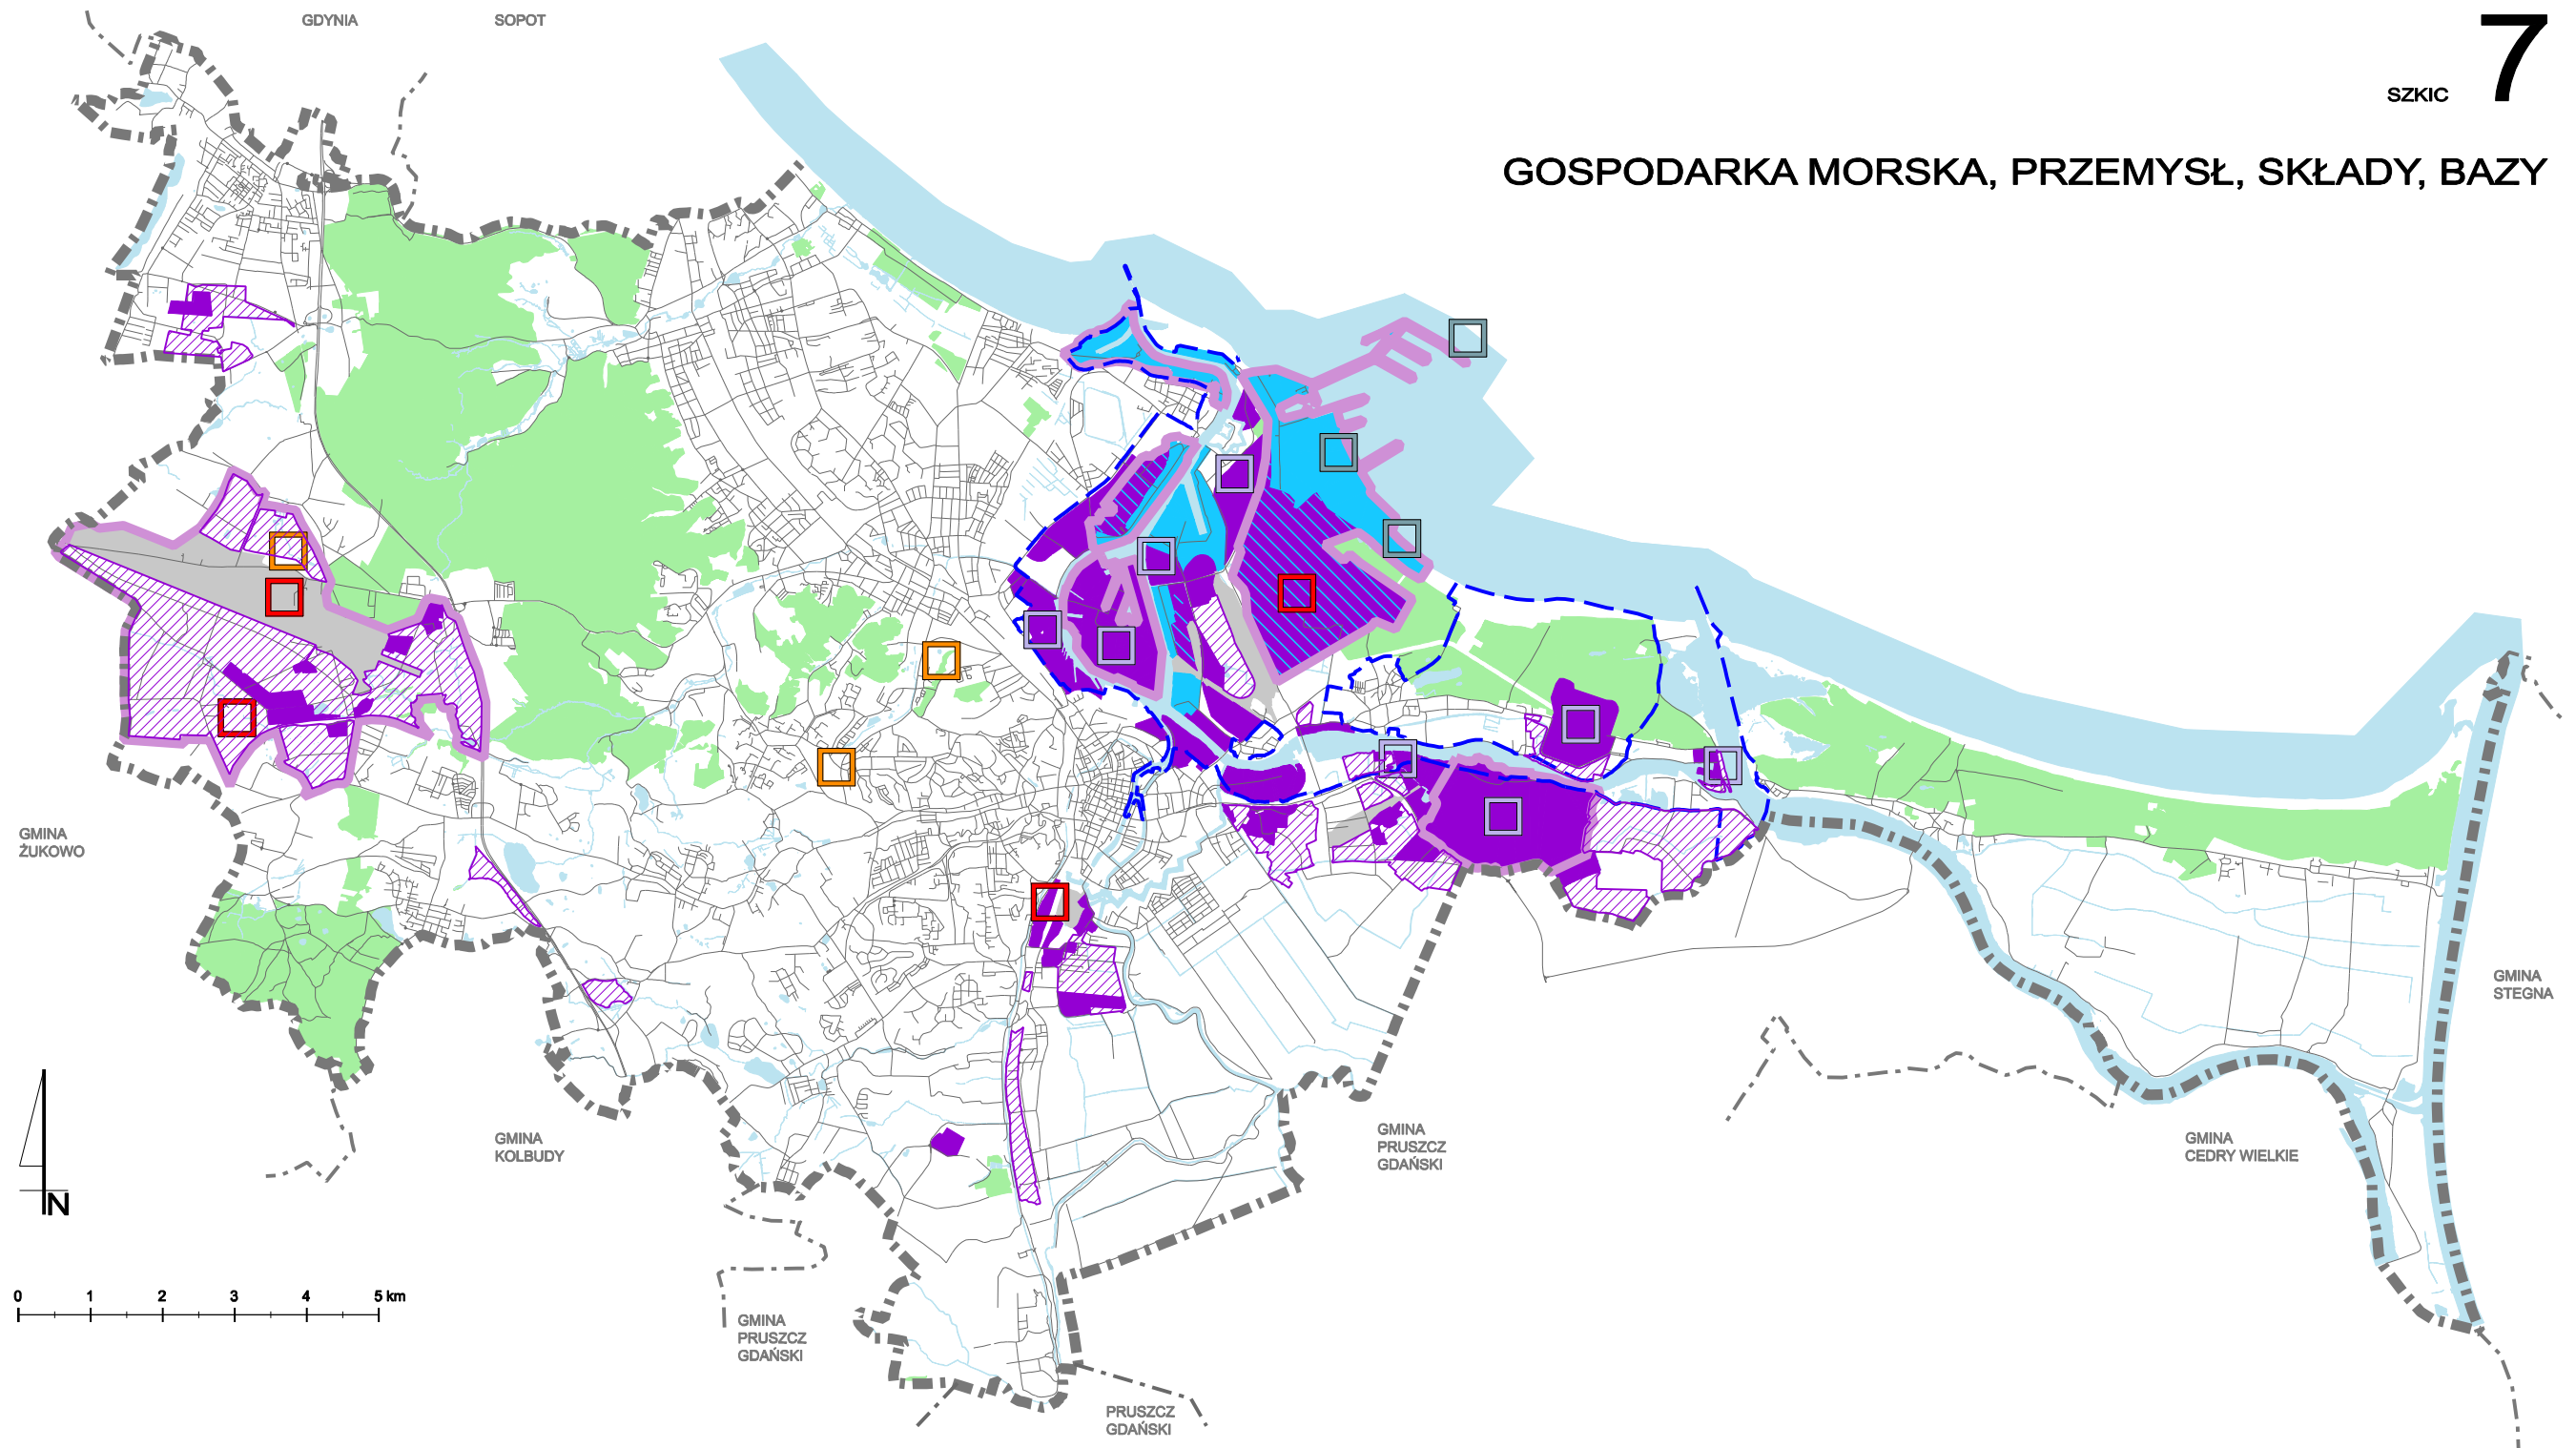


GOSPODARKA MORSKA, PRZEMYSŁ, SKŁADY, BAZY



-  GRANICA ADMINISTRACYJNA PORTU MORSKIEGO
-  TERENY ZAINWESTOWANIA PORTOWEGO ISTNIEJĄCE
-  INNE DUŻE POWIERZCHNIOWO OBIEKTY TRANSPORTU
-  TERENY NOWYCH STRUKTUR PORTOWO-PRZEMYSŁOWYCH
-  TERENY O PRZEWADZE FUNKCJI PRZEMYSŁOWO-SKŁADOWEJ ISTNIEJĄCE
-  WAŻNIEJSZE NOWE TERENY O DOMINUJĄCEJ FUNKCJI PRZEMYSŁOWO-SKŁADOWEJ
-  OBSZARY BUDUJĄCE TOŻSAMOŚĆ MIASTA

- LOKALIZACJA WYRÓŻNIONYCH ELEMENTÓW ZAGOSPODAROWANIA**
-  NOWE TERMINALE PORTOWE
 -  ZESPOŁY I OBIEKTY PRZEMYSŁOWO-SKŁADOWE ZWIĄZANE Z PORTEM MORSKIM I DOSTĘPEM DO AKWENU
 -  CENTRA LOGISTYCZNO-DYSTRYBUCYJNE, CARGO
 -  ZESPOŁY I OBIEKTY ZWIĄZANE Z TZW. „WYSOKĄ TECHNOLOGIĄ”