STUDIUM UWARUNKOWAŃ I KIERUNKÓW ZAGOSPODAROWANIA PRZESTRZENNEGO MIASTA GDAŃSKA

Załącznik Nr 2 do Uchwały Nr XVIII/431/07 Rady Miasta Gdańska z dnia 20.12.2007 r.

7

SYSTEMY WODOCIĄGOWO-KANALIZACYJNE, ZABEZPIECZENIA PRZECIWPOWODZIOWE, GOSPODARKA ODPADAMI

- RYSUNEK INFORMACYJNO-PROMOCYJNY

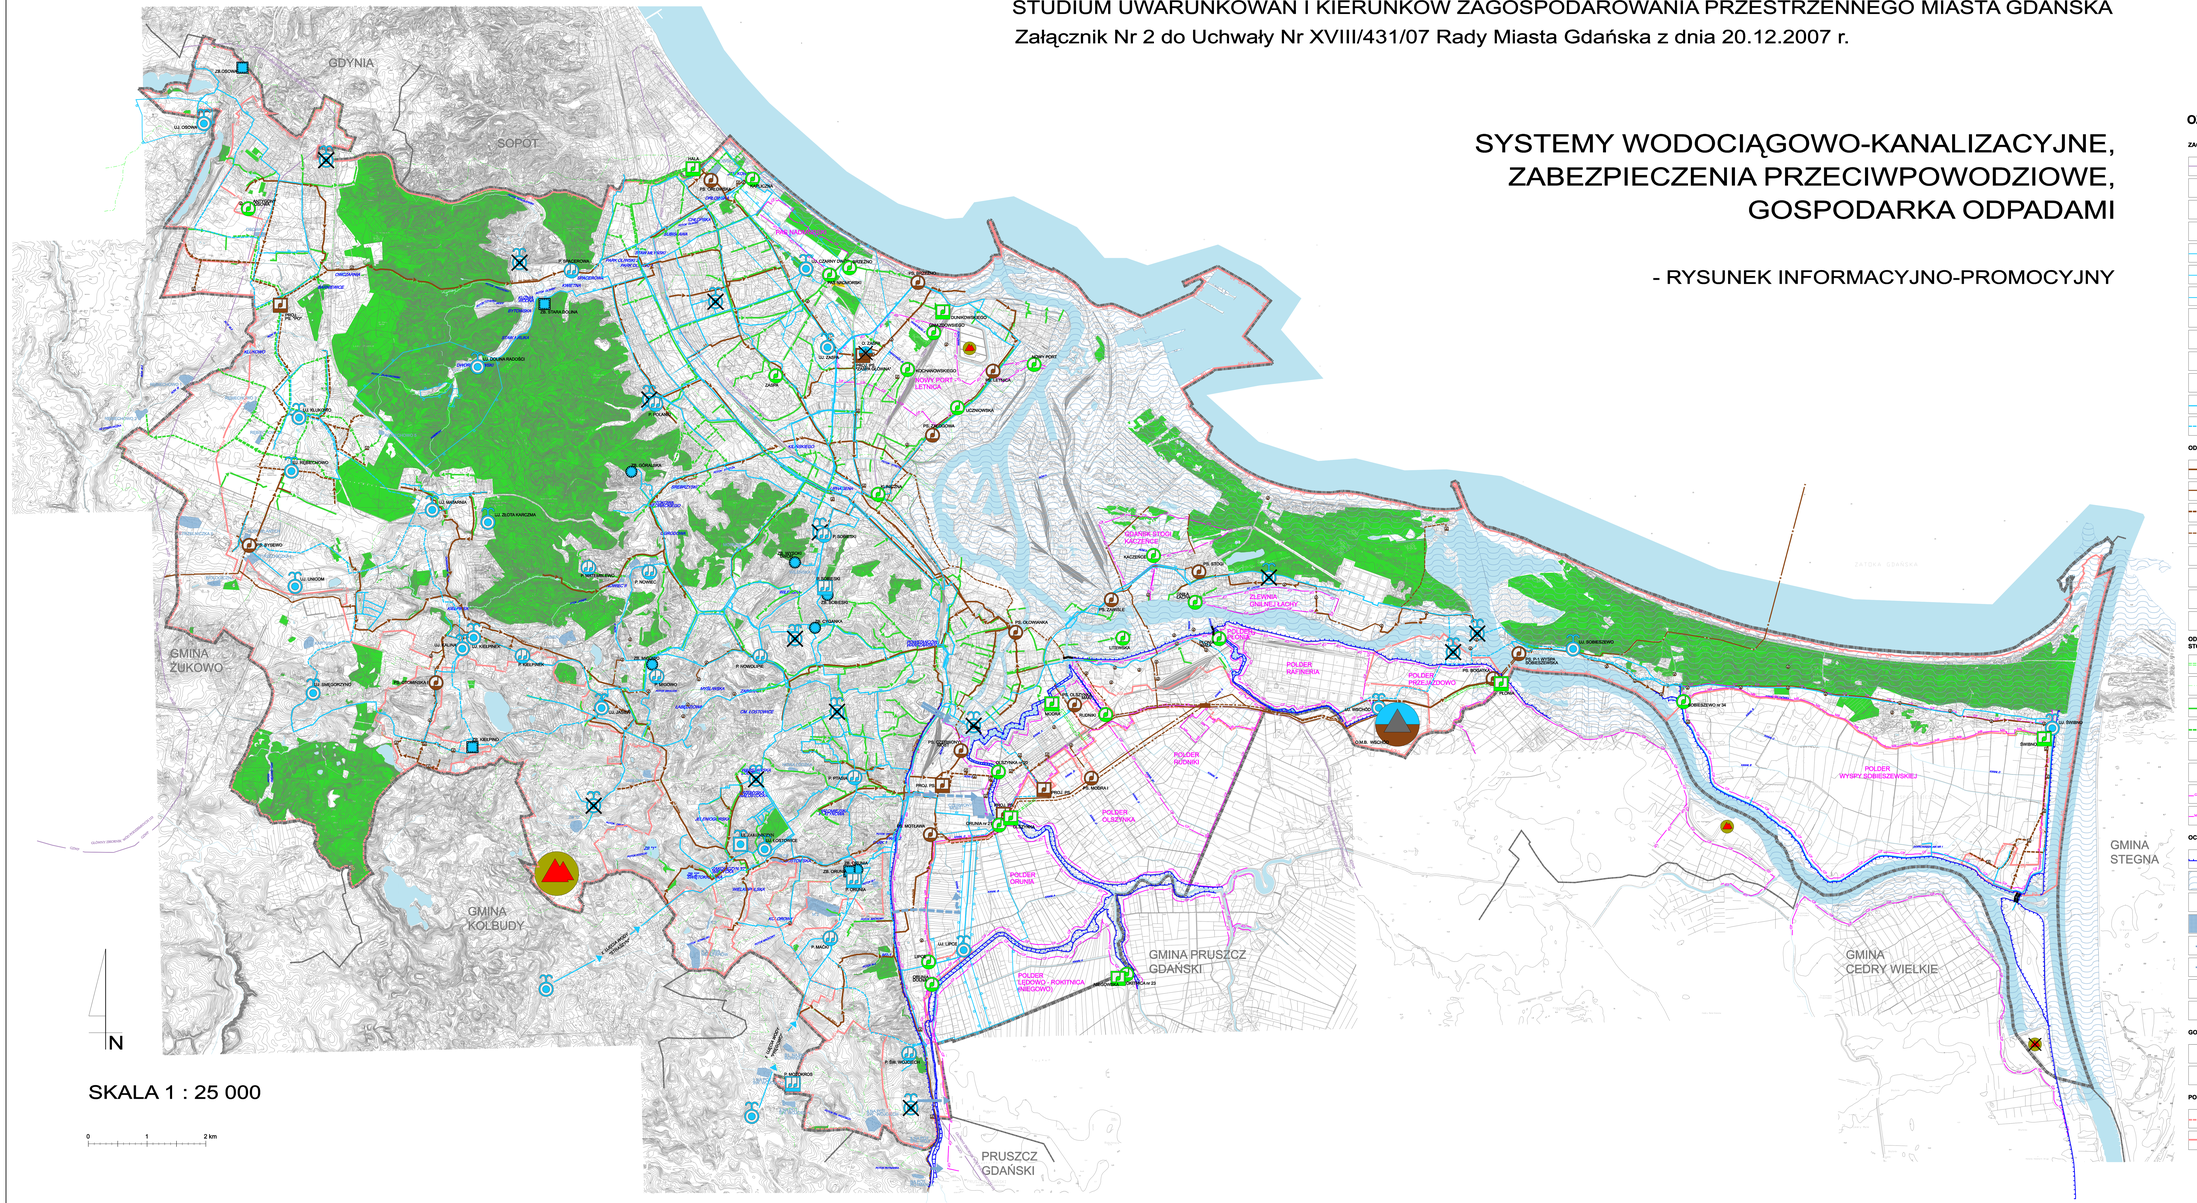

OZNACZENIA

ZAOPATRZENIE W WODĘ

- GŁÓWNE ZBIORNIKI WÓD PODZIEMNYCH
- CZYNNE UJĘCIA WODY, STACJE UZDATNIANIA
- WYŁĄCZONE UJĘCIA WODY
- PLANOWANE UJĘCIA WODY
- GRANICE STREF OCHRONY POŚREDNIEJ CZYNNYCH UJĘĆ WODY
- GRANICE STREF OCHRONY POŚREDNIEJ REJON I CZYNNYCH UJĘĆ WODY
- GRANICE STREF OCHRONY ŚCISŁEJ CZYNNYCH UJĘĆ WODY
- ISTNIEJĄCE ZBIORNIKI WODY PITNEJ
- PLANOWANE ZBIORNIKI WODY PITNEJ
- ISTNIEJĄCE POMPOWNIE WODY
- PLANOWANE POMPOWNIE WODY
- ISTNIEJĄCE MAGISTRALE WODOCIĄGOWE
- PLANOWANE MAGISTRALE WODOCIĄGOWE

ODPROWADZENIE ŚCIEKÓW

- ISTNIEJĄCE KOLEKTORY KANALIZACJI SANITARNEJ
- ISTNIEJĄCE RUROCIĄGI TŁOCZNE KANALIZACJI SANITARNEJ
- PLANOWANE KOLEKTORY KANALIZACJI SANITARNEJ
- PLANOWANE RUROCIĄGI TŁOCZNE KANALIZACJI SANITARNEJ
- ISTNIEJĄCE PRZEPOMPOWNIE ŚCIEKÓW
- PLANOWANE PRZEPOMPOWNIE ŚCIEKÓW
- OCZYSZCZALNIE ŚCIEKÓW KOMUNALNYCH
- OCZYSZCZALNIE ŚCIEKÓW KOMUNALNYCH PRZEZNACZONE DO LIKWIDACJI

ODPROWADZENIE WÓD OPADOWYCH I REGULACJA STOSUNKÓW GRUNTOWO - WODNYCH

- PLANOWANE KANAŁY
- GRANICE ZLEWNI
- ISTNIEJĄCE KOLEKTORY KANALIZACJI DESZCZOWEJ
- PLANOWANE KOLEKTORY KANALIZACJI DESZCZOWEJ
- ISTNIEJĄCE PRZEPOMPOWNIE ODWADNIAJĄCE
- PLANOWANE PRZEPOMPOWNIE ODWADNIAJĄCE
- GRANICE POLDERÓW
- GRANICA ROZDZIAŁU POLDERÓW NA MIEJSKI I ROLNICZY

OCHRONA PRZECIWPOWODZIOWA

- WAŁY PRZECIWPOWODZIOWE
- OBSZARY BEZPOŚREDNIEGO ZAGROŻENIA POWODZIĄ
- ISTNIEJĄCE ZBIORNIKI RETENCYJNE
- PLANOWANE ZBIORNIKI RETENCYJNE
- ISTNIEJĄCE ZRZUTY - KANAŁY ULGI
- PLANOWANE ZRZUTY - KANAŁY ULGI
- WROTA
- ŚLUZY

GOSPODARKA ODPADAMI

- SKŁADOWISKA ODPADÓW
- SKŁADOWISKA ODPADÓW NIECZYNNE

POLITYKA PRZESTRZENNA

- GRANICA "AGLOMERACJI GDAŃSK" DOCELOWA
- GRANICA "AGLOMERACJI GDAŃSK" DO KRAJOWEGO PROGRAMU OCZYSZCZANIA ŚCIEKÓW KOMUNALNYCH

BIURO ROZWOJU GDAŃSKA, ul. Wały Piastowskie 24 80-855 GDAŃSK