STUDIUM UWARUNKOWAŃ I KIERUNKÓW ZAGOSPODAROWANIA PRZESTRZENNEGO MIASTA GDAŃSKA

Załącznik Nr 2 do Uchwały Nr XVIII/431/07 Rady Miasta Gdańska z dnia 20.12.2007 r.

SYSTEMY ENERGETYCZNE I TELEKOMUNIKACYJNE

- RYSUNEK INFORMACYJNO-PROMOCYJNY

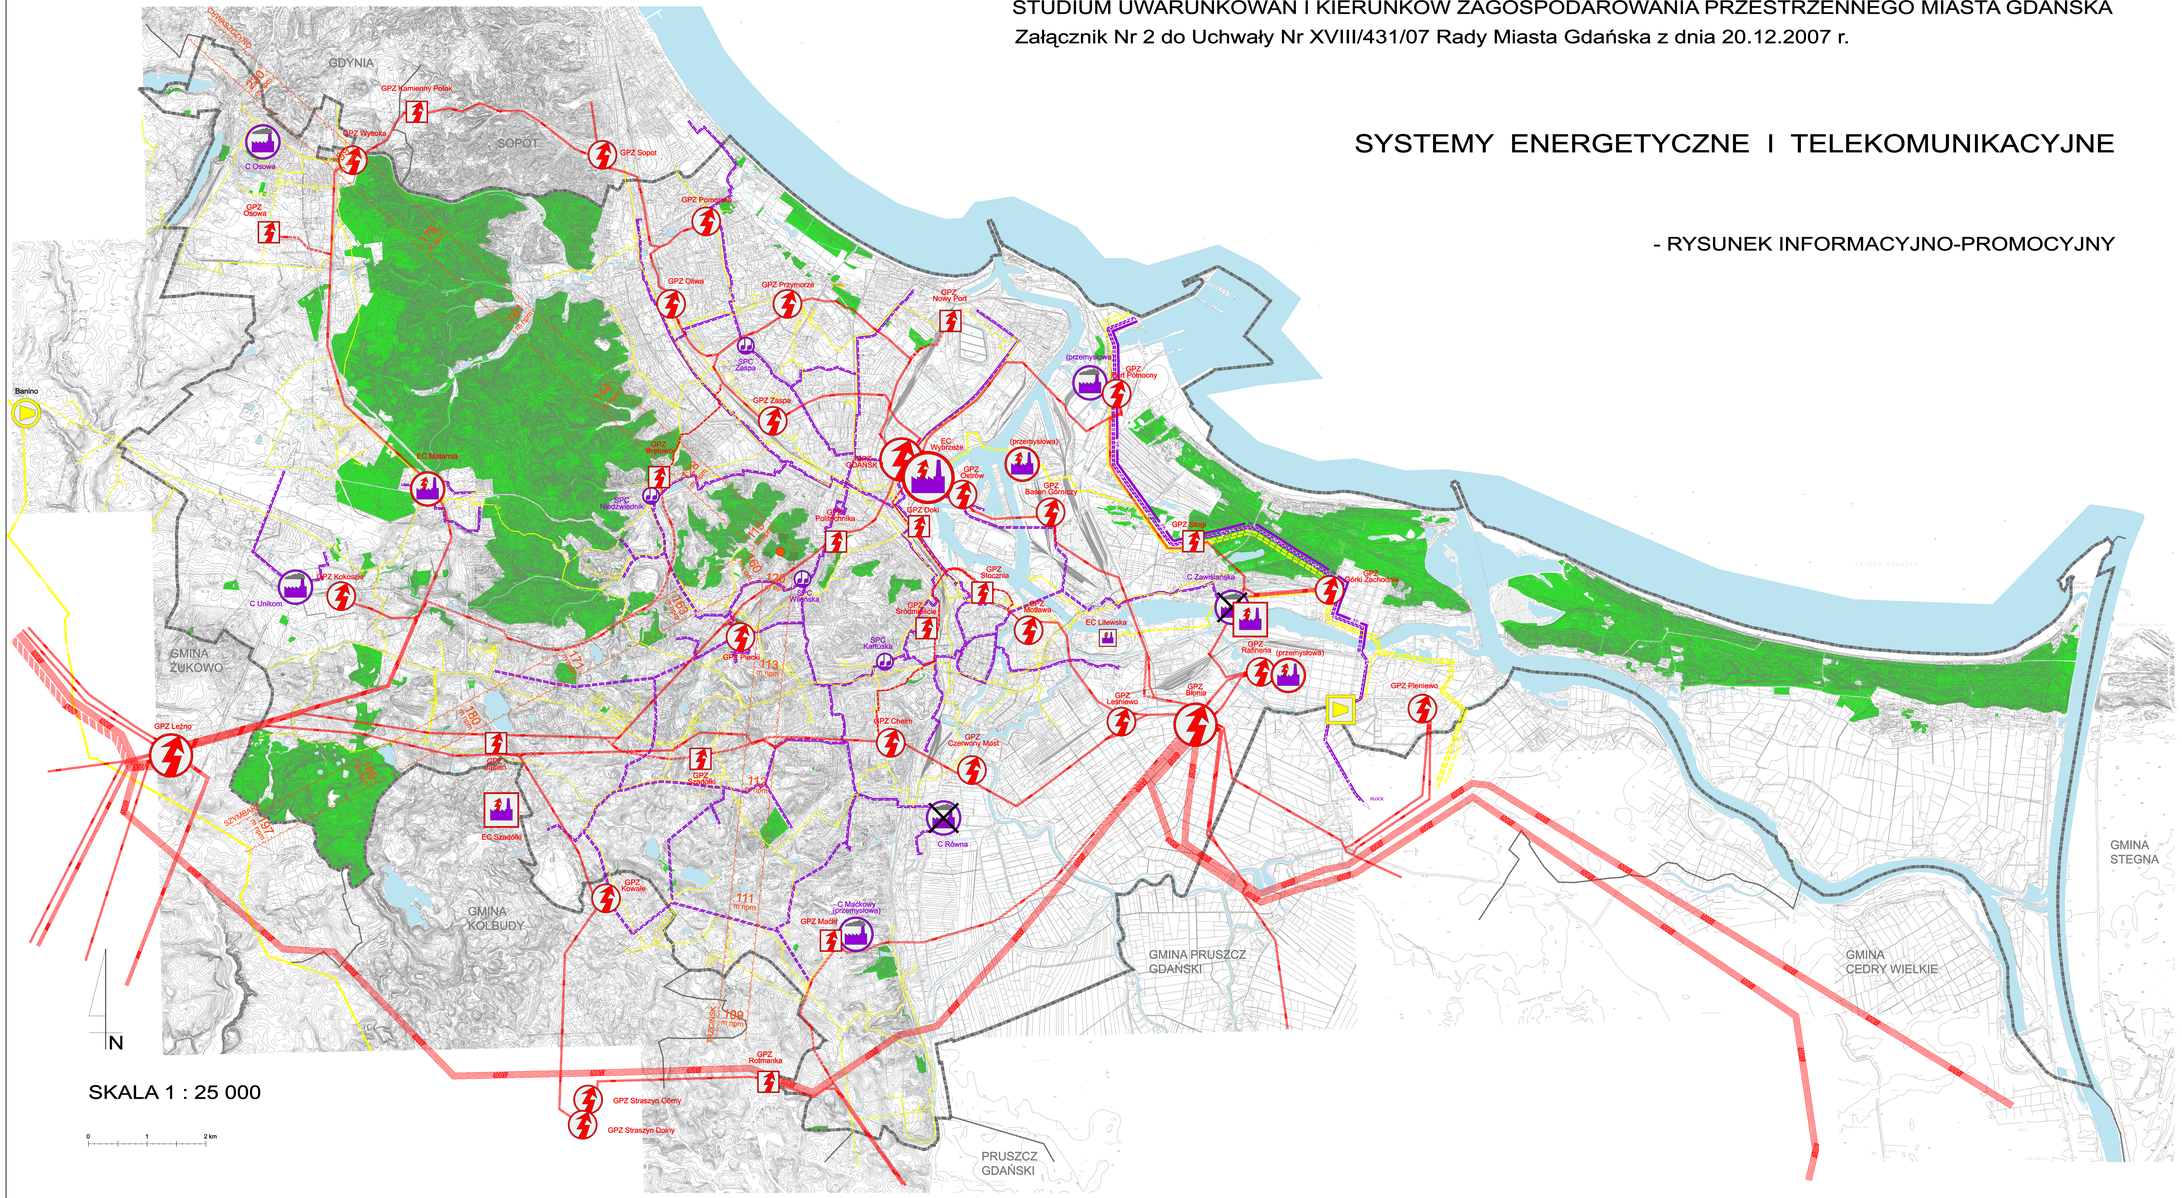

OZNACZENIA

ELEKTROENERGETYKA

- ISTNIEJĄCE NAPOWIETRZNE LINIE WYSOKIEGO NAPIĘCIA 400 kV
- ISTNIEJĄCE NAPOWIETRZNE LINIE WYSOKIEGO NAPIĘCIA 220 kV
- ISTNIEJĄCE NAPOWIETRZNE LINIE WYSOKIEGO NAPIĘCIA 110 kV
- NAPOWIETRZNE LINIE WYSOKIEGO NAPIĘCIA 110 kV PRZEZNACZONE DO LIKWIDACJI
- PLANOWANE NAPOWIETRZNE LINIE WYSOKIEGO NAPIĘCIA 110 kV
- PLANOWANE KABLOWE LINIE WYSOKIEGO NAPIĘCIA 110 kV
- ISTNIEJĄCE GŁÓWNE PUNKTY ZASILANIA - STACJE TRANSFORMATOROWE (GPZ)
- PLANOWANE GŁÓWNE PUNKTY ZASILANIA - STACJE TRANSFORMATOROWE (GPZ)
- ISTNIEJĄCE ELEKTROCIEPŁOWNIE
- PLANOWANE ELEKTROCIEPŁOWNIE

GAZOWNICTWO

- ISTNIEJĄCE GAZOCIĄGI WYSOKIEGO CIŚNIENIA
- PLANOWANE GAZOCIĄGI WYSOKIEGO CIŚNIENIA
- ISTNIEJĄCE GAZOCIĄGI ŚREDNIEGO CIŚNIENIA
- PLANOWANE GAZOCIĄGI ŚREDNIEGO CIŚNIENIA
- ISTNIEJĄCE STACJE REDUKCYJNO - POMIAROWE I STOPNIA
- PLANOWANE STACJE REDUKCYJNO - POMIAROWE I STOPNIA

CIEPŁOWNICTWO

- ISTNIEJĄCE MAGISTRALE CIEPŁOWNICZE
- PLANOWANE MAGISTRALE CIEPŁOWNICZE
- ISTNIEJĄCE KOTŁOWNIE O MOCY POWYŻEJ 10 MW
- KOTŁOWNIE O MOCY POWYŻEJ 10 MW DO LIKWIDACJI
- ISTNIEJĄCE STACJE PODNOSZENIA CIŚNIENIA

TELEKOMUNIKACJA

- ISTNIEJĄCE STACJE PRZEKAŹNIKOWE RADIOLINII
- ISTNIEJĄCE RADIOLINIE WRAZ Z OGRANICZENIAMI WYSOKOŚCI ZABUDOWY

TRANSPORT PALIW PŁYNNYCH

- ISTNIEJĄCA WIĄZKA RUROCIĄGÓW NAFTOWYCH
- ISTNIEJĄCE RUROCIĄGI NAFTOWE
- PLANOWANE RUROCIĄGI NAFTOWE

BIURO ROZWOJU GDAŃSKA, ul. Wały Piastowskie 24 80-855 GDAŃSK